

LEGENDA

•••• Limite territoriale comunale

RISORSE STORICO-CULTURALI

BENI CULTURALI (art.10 / art.136 D.Lgs. n.42 del 22.01.2004; e L.R. 26/2002)


- Edificio di culto (chiese, conventi)
- Cappelle
- Edificio di interesse storico
- Beni di interesse storico (fontane e lavatoi)
- Emergenze architettoniche
- Architettura rurale di interesse (fonte P.T.C.P. di Salerno)
- Chiese
- Aree di interesse archeologico sottoposte a vincolo diretto (D.Lgs. 42/2004)
- Aree di interesse archeologico indiziate (fonte P.T.C.P. di Salerno)
- Rete stradale storica (fonte P.T.C.P. di Salerno)

RISORSE PAESAGGISTICO AMBIENTALI

- Fiumi e corsi d'acqua principali
Fiume Fuorni - Fiume Picentino - Fosso di Prepezzano - Vallone Tavernese
- Parco Regionale dei Monti Picentini
- Sito di Interesse Comunitario ZSC-IT8050027 "Monte Mai e Monte Monna"
- Zona di Protezione Speciale ZPS-IT8040021 "Picentini"
- SISTEMA DI CRINALE** (fonte Ptcp Provincia di Salerno)
 - Crinale principale
 - Crinale secondario
- PATRIMONIO GEOLOGICO** (fonte Ptcp Provincia di Salerno)
 - Sito Individuato dalla Regione Campania

RISORSE AGRO-SILVO-PASTORALI

- USO DEL SUOLO**
- Coltura ciclica intensiva
 - Oliveto
 - Castagneto
 - Nocciolo
 - Frutteto
 - Seminitavo
 - Bosco
 - Pascolo ed incolto
 - Aree urbanizzate e/o da urbanizzare

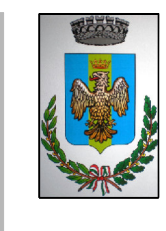

SAN CIPRIANO PICENTINO (sa)

PUC 2024

PIANO URBANISTICO COMUNALE

(L.R. 16 del 22/12/2004 e s.m.i. - L.R. 13 del 10/08/2002 e s.m.i. - Reg. n. 05/2011 e Reg. n. 07/2019)


Adottato con delib. di G.C. n°47 del 01/03/2024 e adeguato alle osservazioni accolte con delibera di G.C. n°91 del 07/06/2024 e n° 114 del 08/08/2024

SINDACO : Sonia Alfano
R.U.P. : ing. Giuseppe Vertullo

1:25000	1:10000	1:5000	1:2000	DISPOSIZIONI STRUTTURALI <small>a tempo indeterminato (ex art.2 co.2 L.R. 16/2004)</small>
				DISPOSIZIONI PROGRAMMATICHE <small>a tempo determinato (ex art.2 co.2 L.R. 16/2004)</small>
				ATTI DI PROGRAMMAZIONE (API) <small>(ex art. 43 - L.R. 16/2004)</small>
				RELAZIONE ILLUSTRATIVA
				NORME TECNICHE DI ATTUAZIONE
				VAS - RAPPORTO AMBIENTALE
				VAS - SINTESI NON TECNICA DEL RAPPORTO AMBIENTALE
				VINCA - STUDIO DI INCIDENZA

RISORSE DEL TERRITORIO - VALORI PAESAGGISTICI E CULTURALI		SIGLA	ALLEGATO
		DS2.01	17
PROGETTO URBANISTICO	di: arch. Pio Castiello (D.T. Studio Castiello Projects s.r.l.)		
STUDIO GEOLOGICO	di: Geol. Antonio Toscano		
STUDIO AGRONOMOICO	di: Agr. Carmine Spina		
ZONIZZAZIONE ACUSTICA	di: Prof. Giancarlo Lepore		
STUDIO ARCHEOLOGICO	di: Lester Leonardo		
VINCA	di: Prof.ssa Giuliana Napolitano		

Arch. Pio Castiello
(Studio Tecnico Studio Castiello Projects s.r.l.)

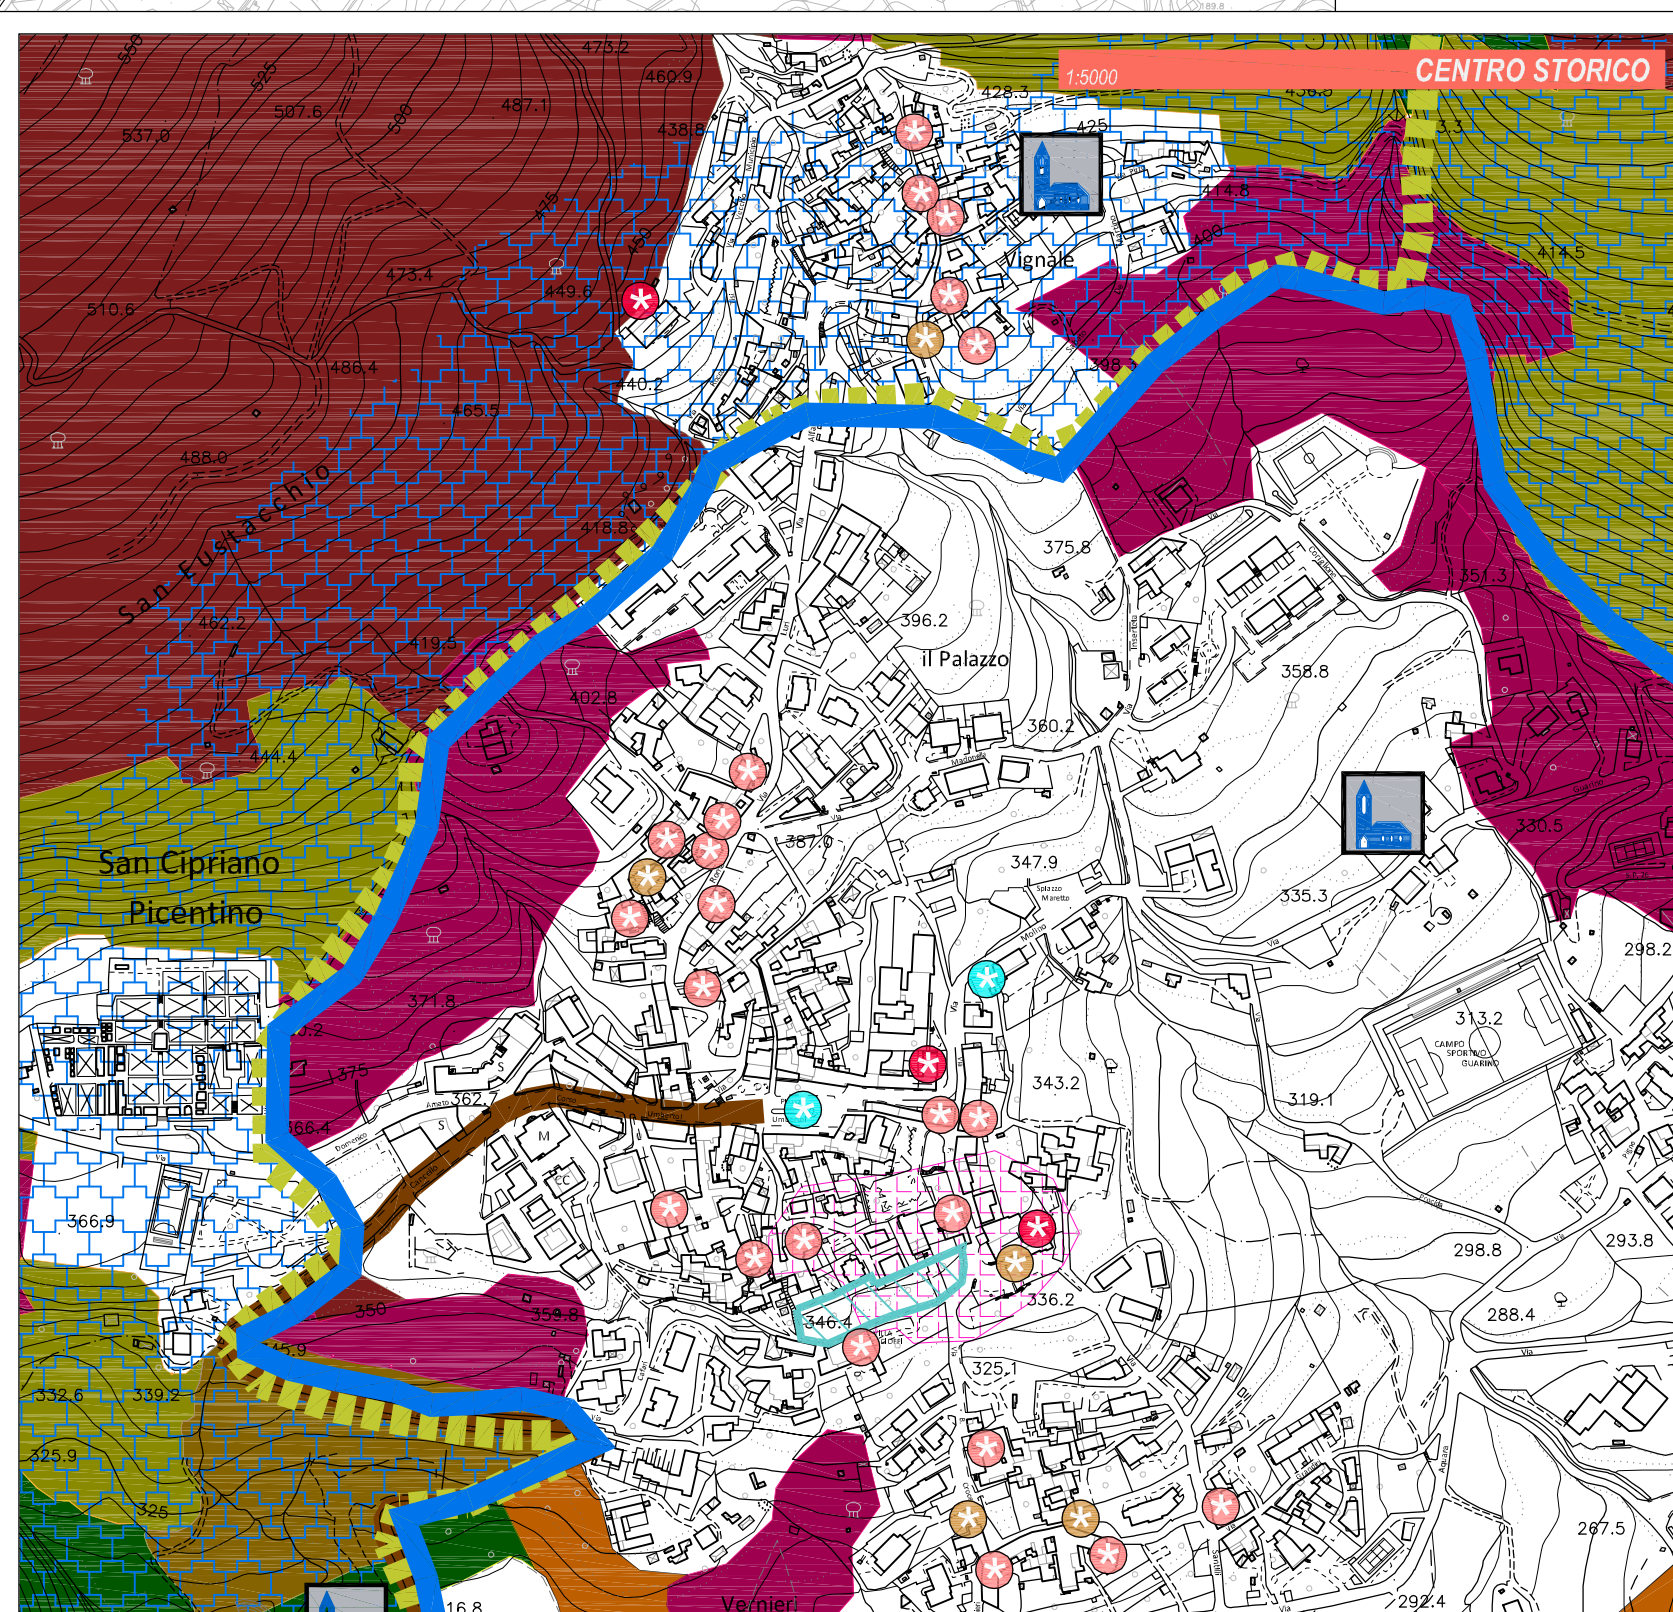

STUDIO CASTIELLO PROJECTS S.R.L. - Via F. Flora, 31 BENEVENTO - E-MAIL: ing.castiello@studioscastelloprojects.it - PEC: studioscastelloprojects@pec.it