SAN CIPRIANO PICENTINO

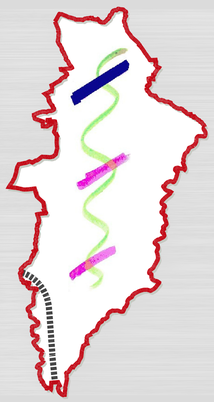

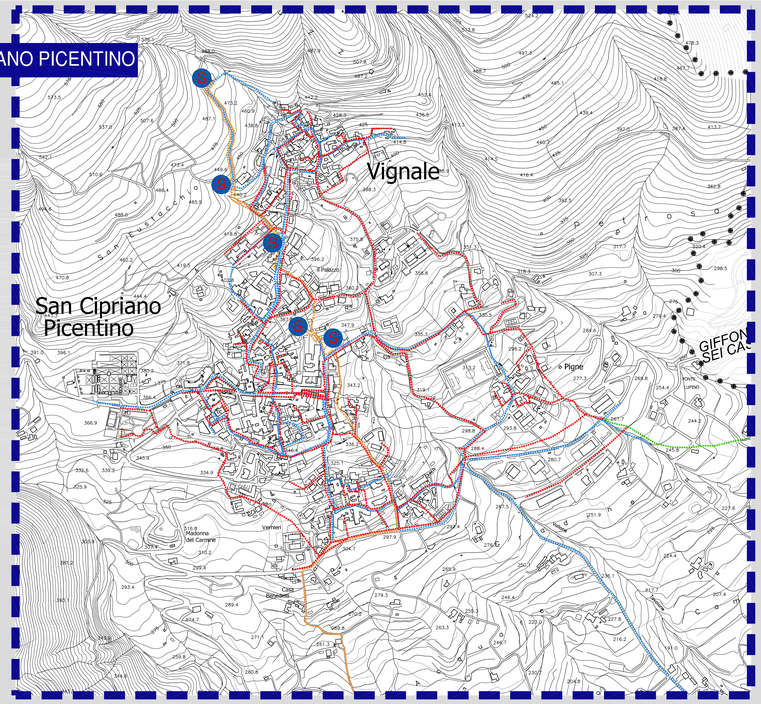

PEZZANO - FILETTA

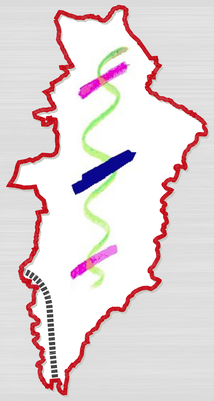

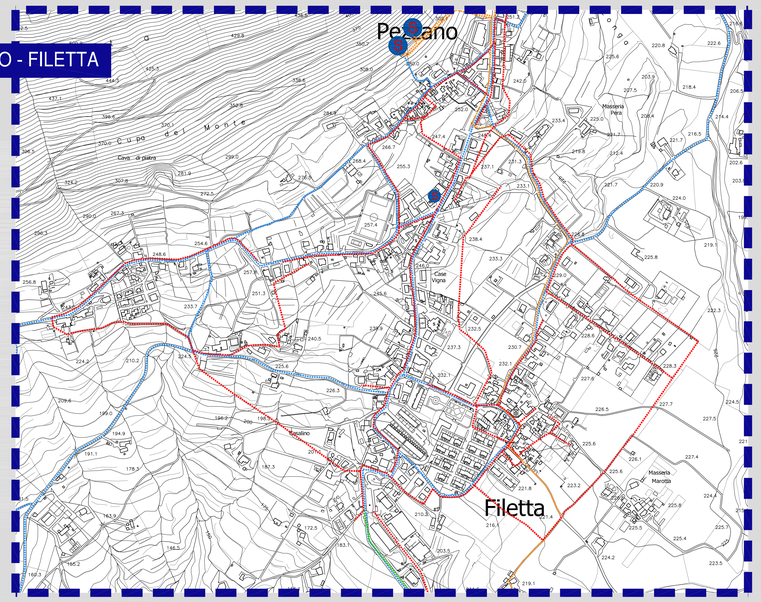

CAMPIGLIANO

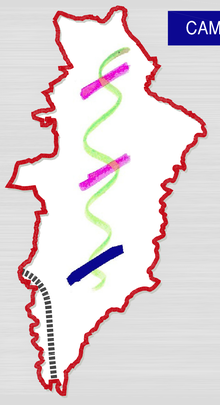

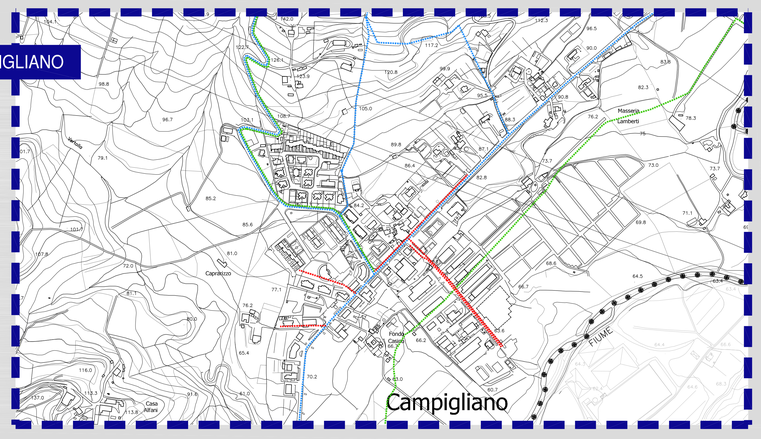

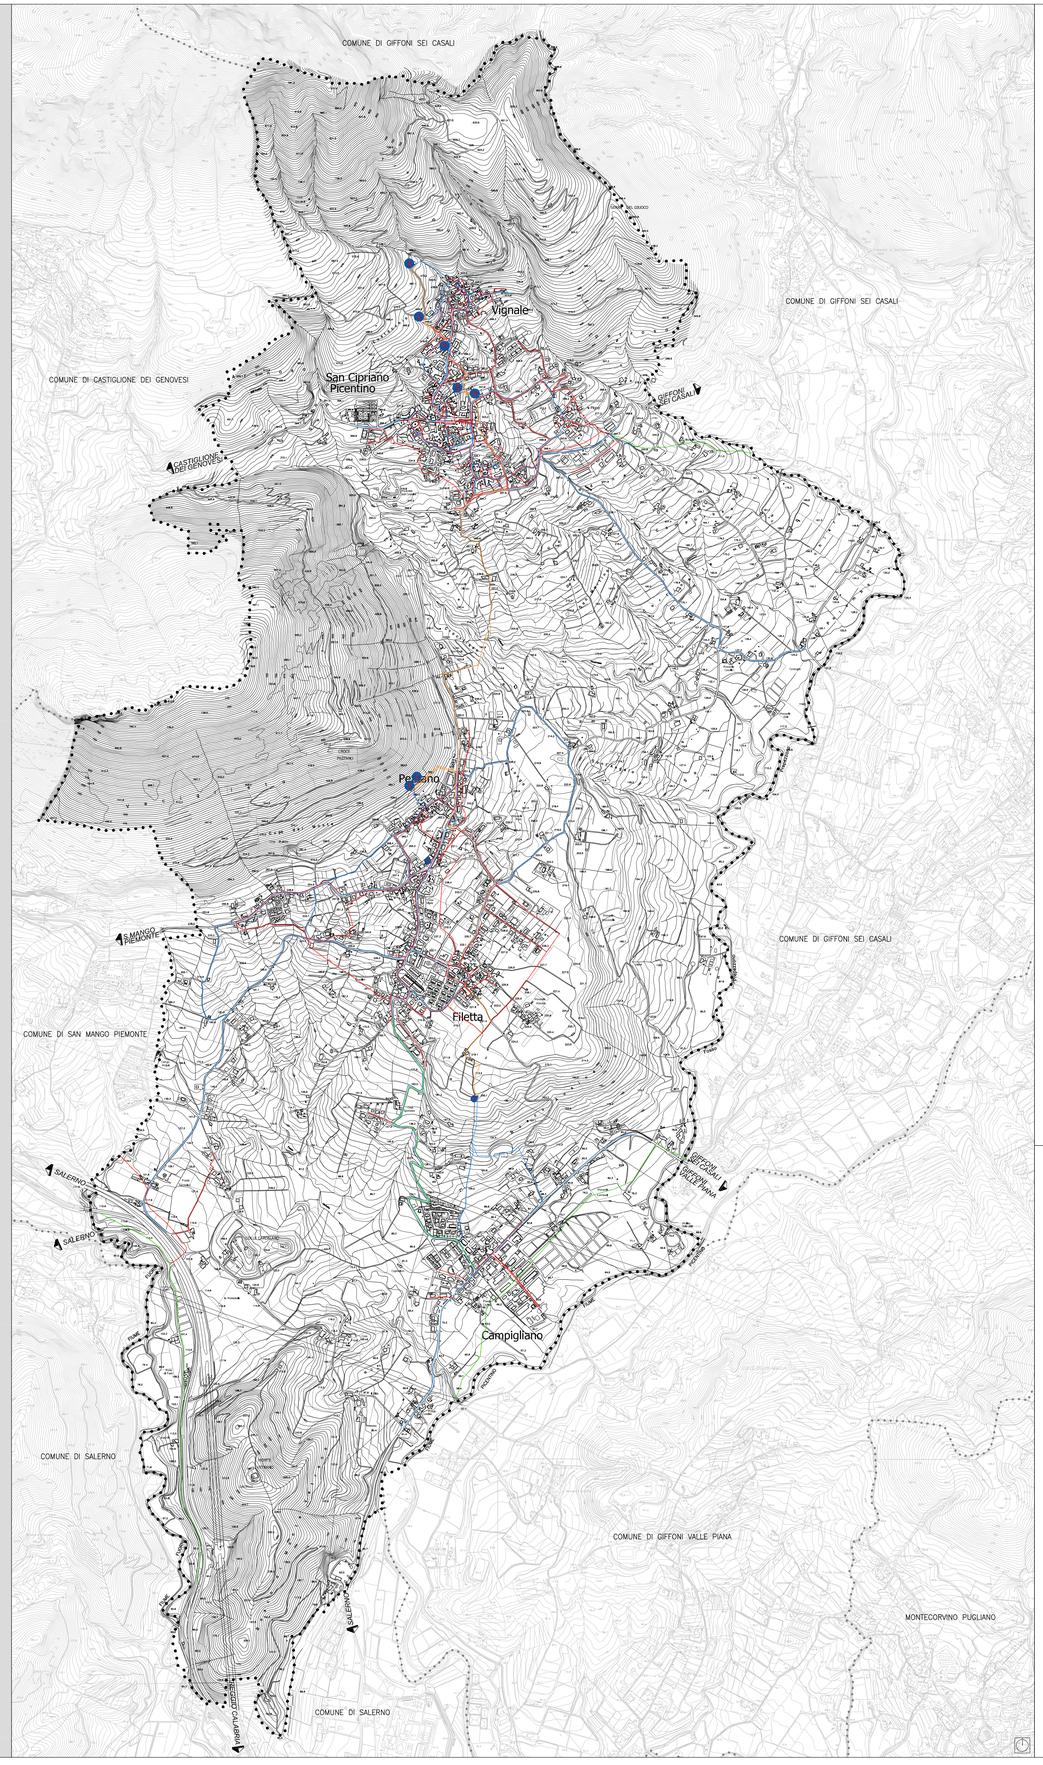

LEGENDA

- Limite territorio comunale
- Rete idrica (distribuzione)
- Rete idrica (adduttrice)
- Serbatoio in esercizio
- Rete fognaria
- Collettore Consal

RTP

ARCH. PIO CASTIELLO - (Capogruppo-coordinatore) - via Napoli, 216 - 82100 Benevento - Tel. 0824/312146 - 319901 Tim, 4 Fax 0824/313901 - Email: piocastiello@pec.it
Studio Geonova s.a.s. di Arch. Luciolo Di Gregorio, dr. Arch. Pietrorosario Rossi , dr. Arch. Paola D'Onofrio, dr. Arch. Nicola Esposito, dr. Geol. Teodoro Alto Battaglia, dr. Agr. Valentino Esposito, per Geonave Lugnano (Avellino)

SAN CIPRIANO PICENTINO *(sa)*

PIANO URBANISTICO COMUNALE
(L.R. 16 del 22/12/2004 e s.m.i. - Regolamento di Attuazione n° 5 del 04/08/ 2011)

PUC*
2016

SINDACO : Gennaro Alfonzi
R.U.P. : dr. ing. Alfonso Tisi

- DISPOSIZIONI STRUTTURALI *a tempo indeterminato ver.art.3 ,e.2, L.R. 16/2004*
- DISPOSIZIONI PROGRAMMATICHE *a tempo determinato ver.art.3 ,e.2,L.R. 16/2004*
- ATTI DI PROGRAMMAZIONE (API) *ver.art. 25 - L.R. 16/2004*
- RELAZIONE ILLUSTRATIVA
- NORME TECNICHE DI ATTUAZIONE
- VAS - RAPPORTO AMBIENTALE
- VAS - RELAZIONE DI SINTESI
- VI - VALUTAZIONE D' INCIDENZA

Ambito Identitario: Area metropolitana di Salerno, Valle dell'Irno, Picentini

RETI ED INFRASTRUTTURE (RETE IDRICA E FOGNARIA)	SIGLA	ALLEGATO
	DS4.01	19

PROGETTO URBANISTICO : Pio CASTIELLO (capogruppo - coordinatore), Studio Geonova s.a.s., dr. Arch. Luciolo Di Gregorio, dr. Arch. Pietrorosario Rossi , dr. Arch. Paola D'Onofrio, dr. Arch. Nicola Esposito
STUDIO GEOLOGICO : dr. Geol. Teodoro Alto Battaglia
STUDIO AGRONOMICO : dr. Agr. Valentino Esposito
ZONIZZAZIONE ACUSTICA : Prof. Gennaro Lepore

dr.Arch. PIO CASTIELLO
(capogruppo - coordinatore)

*) Adeguamento del PUC a seguito della nota della PROVINCIA DI SALERNO - Settore Pianificazione, Governo del Territorio e Programmazione Economico-Territoriale Prot. Gen. 2014079428/4 del 11/06/2014